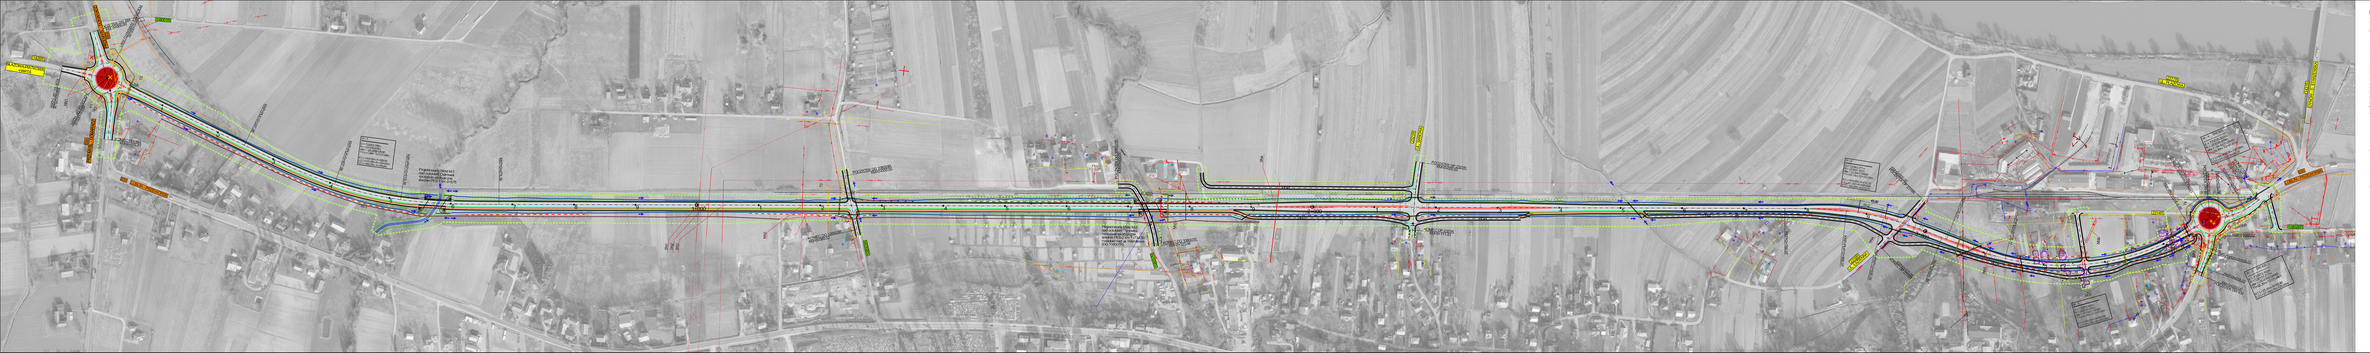

OZNACZENIA

Branża drogowa

- Linie rozgraniczające teren inwestycji (projektowana)
- 1+000 Osie projektowanych dróg z pikietażem
- Projektowana krawędź korony drogi
- Projektowana krawędź jezdni
- Projektowany krawężnik
- Projektowany krawężnik wtopiony
- Projektowany krawężnik (na płask)
- Projektowany obrzeże betonowe
- Projektowana nawierzchnia bitumiczna
- Projektowany ciąg pieszo-jezdny
- Projektowany chodnik
- Projektowana wysepka kanalizująca
- Projektowana wyspa środkowa ronda (kostka kamienna)
- Projektowany pierścień przejezdny (kostka kamienna)
- Projektowany zieleniec
- Projektowane ekrany akustyczne
- Projektowany rów trapezowy
- Projektowane przepusty z rury stalowej
- Rozbiórki istniejących budynków gospodarczych
- Rozbiórki istniejących budynków mieszkalnych

Wodociągi

- Istn. sieć wodociągowa do likwidacji
- Sieć wodociągowa projektowana

Gazociągi

- Istn. sieć gazowa do likwidacji
- Sieć gazowa projektowana

Kanalizacja sanitarna

- Istn. sieć kanalizacji sanitarnej do likwidacji
- Sieć kanalizacji sanitarnej projektowana

Branża elektryczna

- linie elektroenergetyczne odcinek istniejący
- elektroenergetyczna linia odcinek istniejący do demontażu
- kolizja z linią elektroenergetyczną odcinek do przebudowy - projektowana trasa skablowanej linii napowietrznej

SN1...	oznaczenie kolizji z linia sn
NN1...	oznaczenie kolizji z linia nn lub oswietleniową

Branża teletechniczna

- linie telekomunikacyjne odcinek istniejący
- linie teklekomunikacyjne odcinek istniejący do demontażu
- kolizje z linią teklekomunikacyjne odcinek do przebudowy - projektowanatrasa

T1...	oznaczenie kolizji z linią telekomunikacyjną

Inwestor

Miasto Dynów

Gmina Miejska Dynów
ul. Rynek 2
36-065 Dynów

Jednostka projektowa

ARCADIS
Infrastruktura · Woda · Środowisko · Budownictwo

ARCADIS Sp. z o.o.
ul. Puławska 182
02-670 Warszawa

Stadium : KONCEPCJA PROGRAMOWA	Zamierzenie budowlane: *Opracowanie wariantowej koncepcji przebiegu obwodnicy Dynowa w ciągu drogi wojewódzkiej Nr 835 Lublin - Przeworsk - Grabownica Starzeńska*
Nr tomu: **I/2**	Temat opracowania: *WARIANTOWA KONCEPCJA OBWODNICY DYNOWA - ETAP II*
	Tytuł rysunku: **PLAN SYTUACYJNY** **Obwodnica Dynowa w ciągu DW 835 - WARIANT WW1**

Stanowisko	Branża	Imię i nazwisko	Nr upraw.	Podpis
Główny Projektant	Drogowa	mgr inż. Lesław Kornak	D-161/90	
Projektant	Drogowa	inż. Jacek Wojtas	PDK/0087/POOD/10	
Projektant	Drogowa	inż. Wojciech Opala	PDK/0226/POOD/10	
Projektant	Drogowa	mgr inż. Grzegorz Chmura	K153/01	
Opracował	Drogowa	mgr inż. Marcin Prażmowski	-	
Sprawdzający	Drogowa	mgr inż. Maciej Depowski	PDK/0008/PWOD/06	

Nr. archiwalny	Data opracowania :	Skala :	Nr rys.	Nr egz.
PL0110_000400	11-2011	1:2000	02-01	01

Stadium	Kilometraż	Branża	Nr obiektu	Nr tomu	Nr rysunku	Nr rewizji	Biuro
KP	0+000	DR	00	I/2	02-01	00	RZ